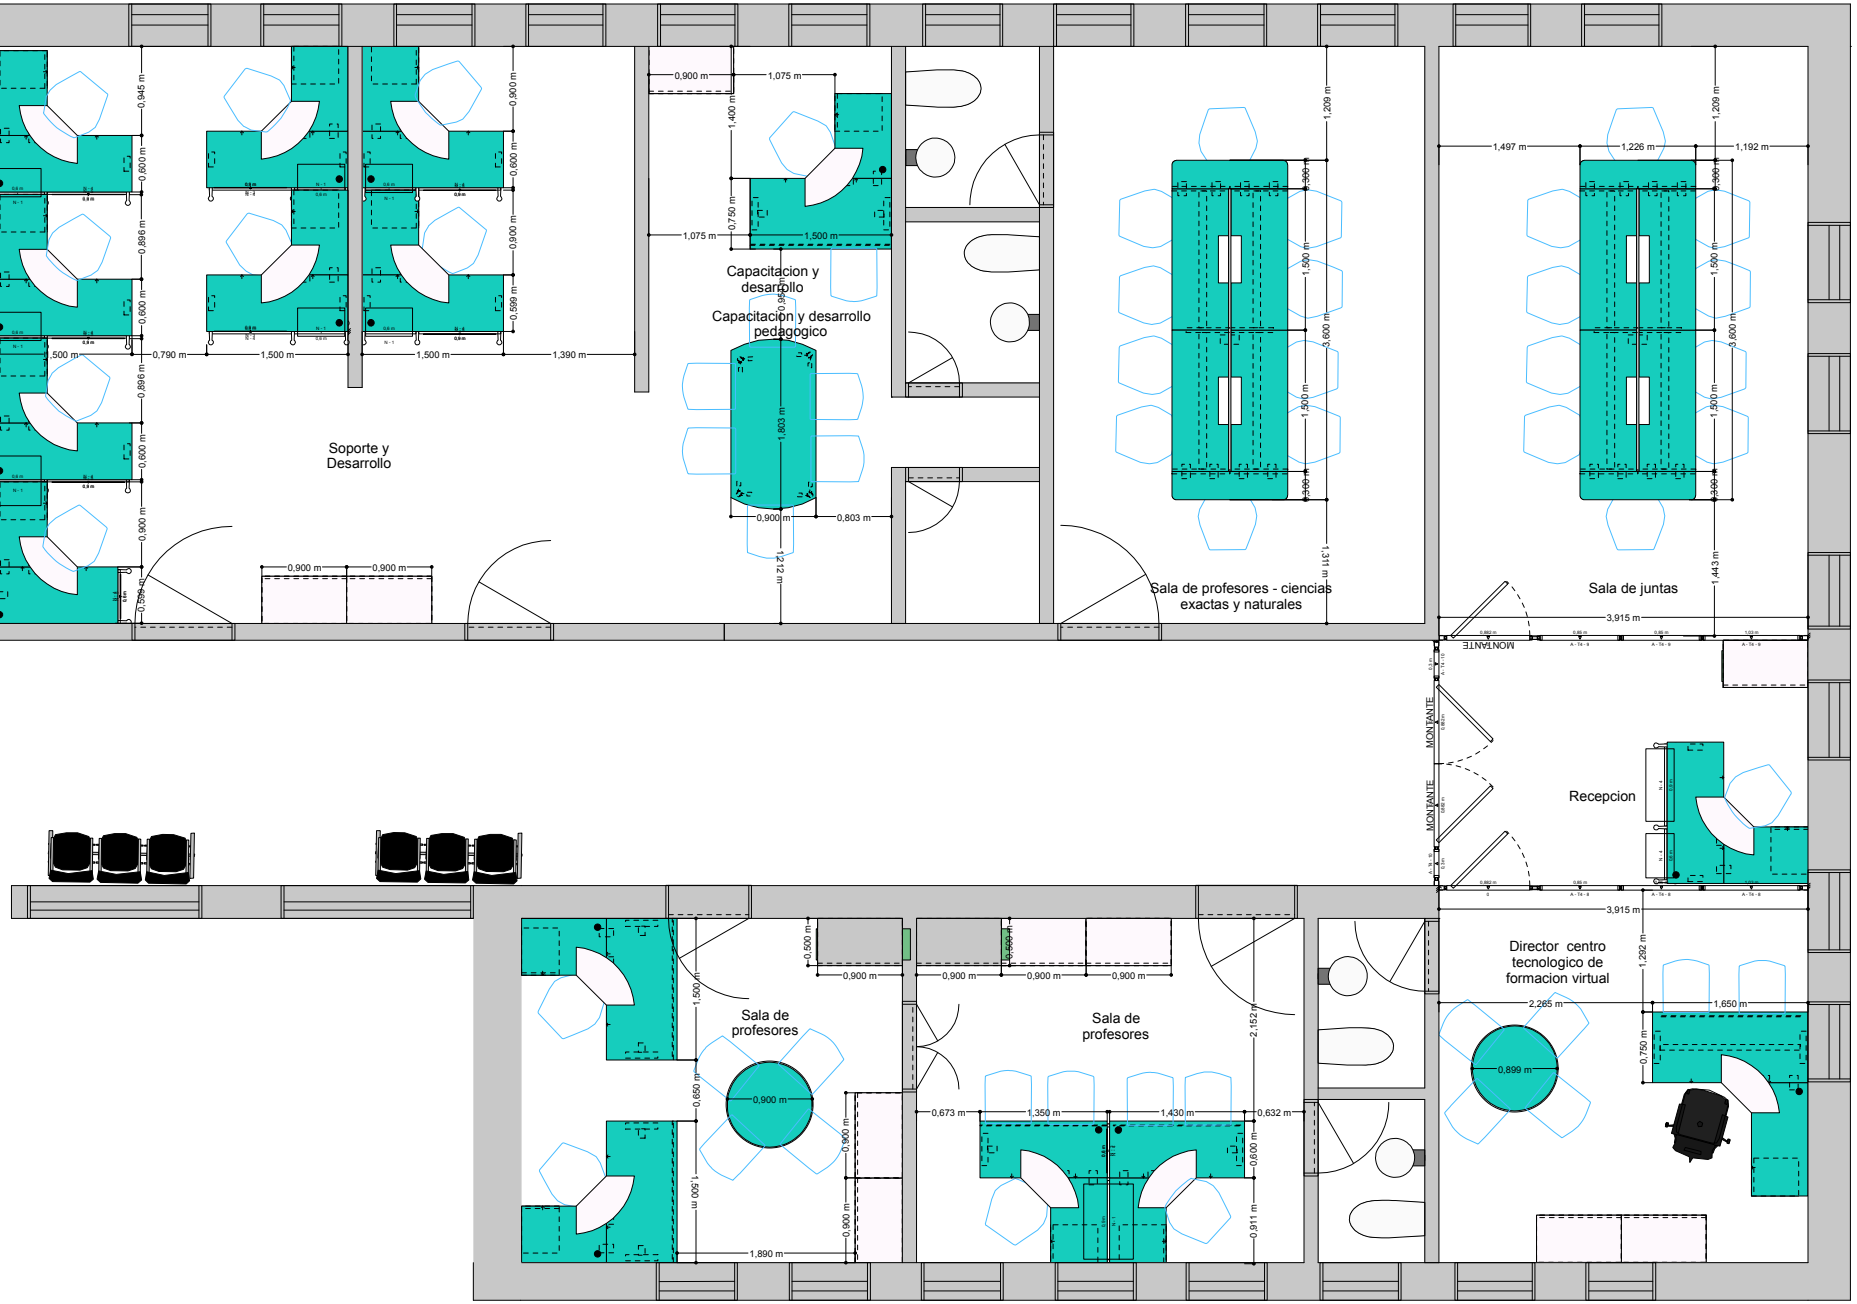


Proyecto: UNIVERSIDAD DE CGENA - PISO DOS

UNIVERSIDAD DE CARTAGENA